












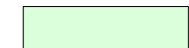


LEGENDE

-  Voirie enrobée
-  Sens de circulation
-  Aire de collecte des O.M. en résine (lots 4, 5 et 6)
-  Bordure
-  Espace vert creux et noues
-  Périmètre d'opération
-  Réseau BT souterrain
-  Réseau Télécommunications souterrain
-  Réseau AEP
-  Citerneau
-  Coffret Telecom
-  Coffret électrique
-  Candélabres
-  Armoire électrique d'éclairage public



GEPPEC
Le Parc des Compétences
Rue du Bois Rond
76 410 CLEON
tél : 02.32.13.13.50
Mail : benoit.deheyn@geppec.com

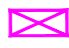DEMANDE DE PERMIS D'AMENAGER
BOSGUERARD-DE-MARCOUVILLE (27)

Lotissement de 9 terrains à bâtir
Route de Grémare


PLAN DES TRAVAUX







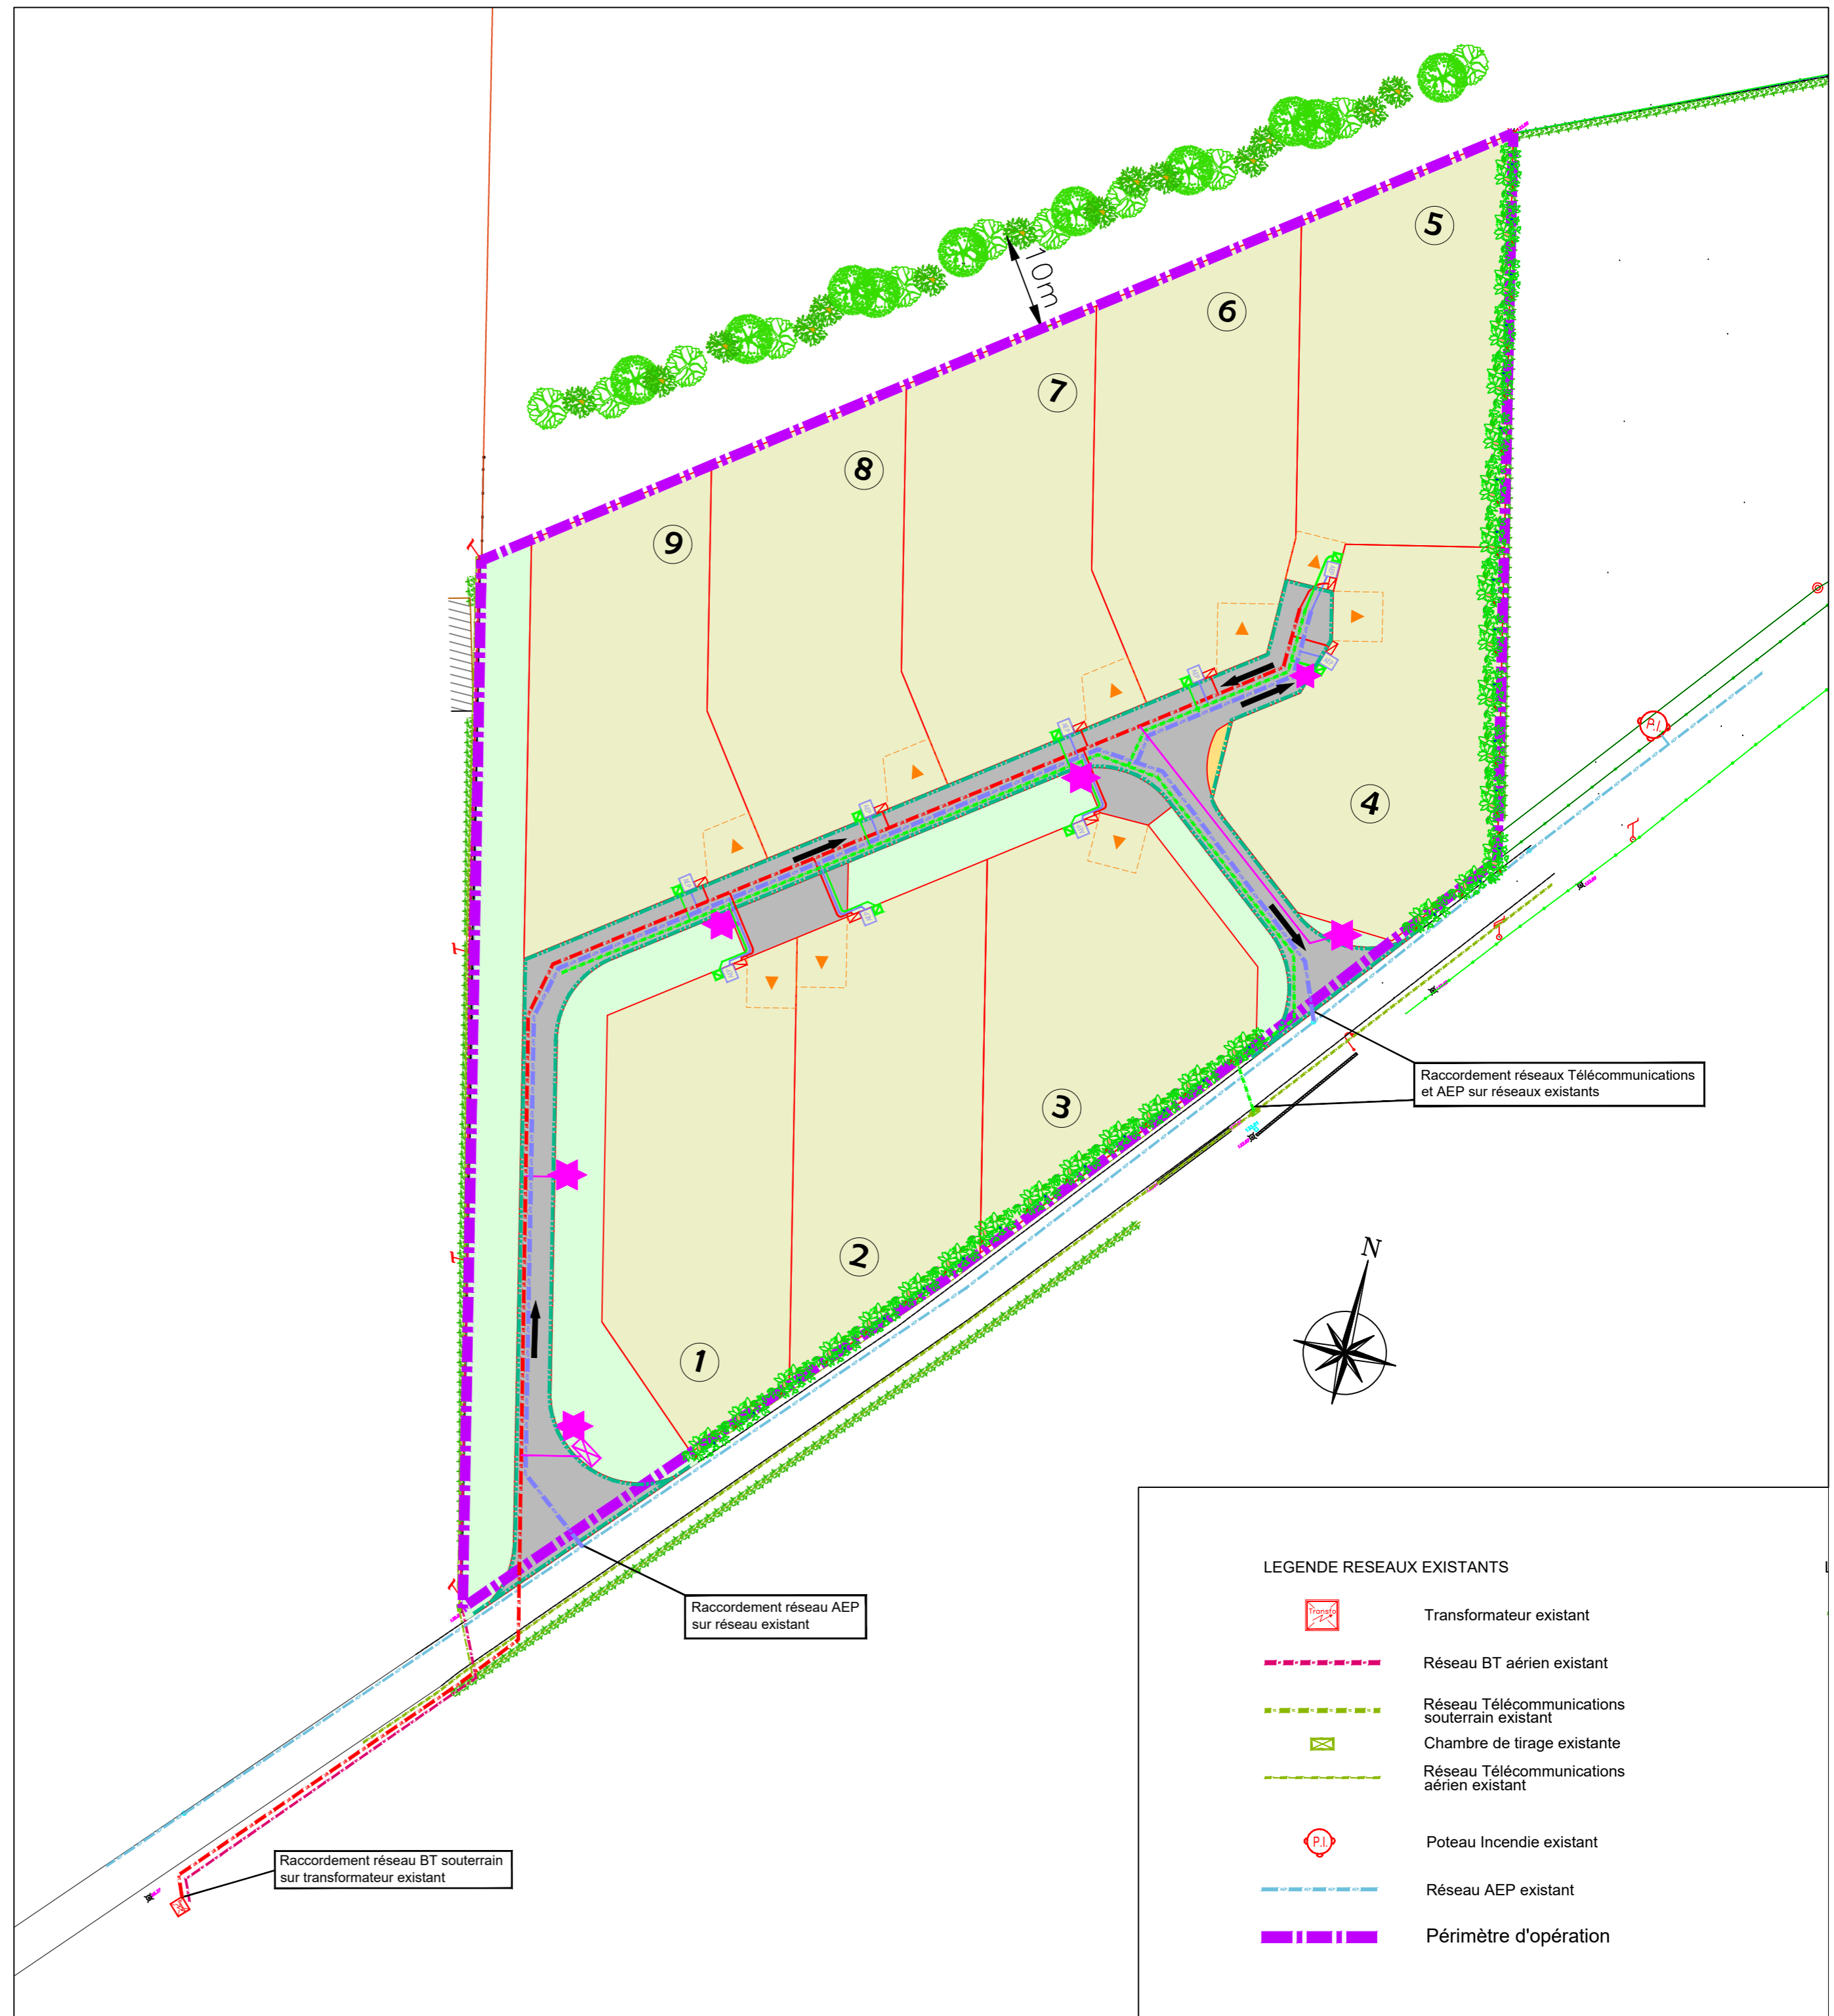

Date	Modification	Indice
Sept. 2023	Edition Originale	A
Oct. 2023	Modifications selon compléments demandés	B

PA8.2

Ech : 1/500

N° Dossier :



- LEGENDE RESEAUX EXISTANTS
-  Transformateur existant
 -  Réseau BT aérien existant
 -  Réseau Télécommunications souterrain existant
 -  Chambre de tirage existante
 -  Réseau Télécommunications aérien existant
 -  Poteau Incendie existant
 -  Réseau AEP existant
 -  Périmètre d'opération